
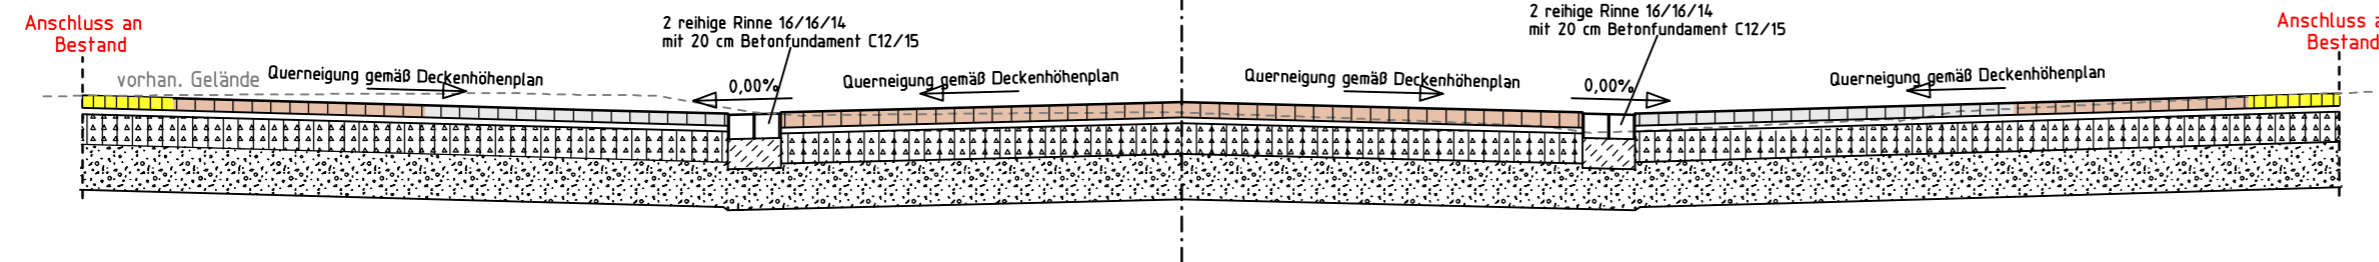


Straßenquerschnitt A-A

Frankfurter Straße, Bau-km 1+057,500

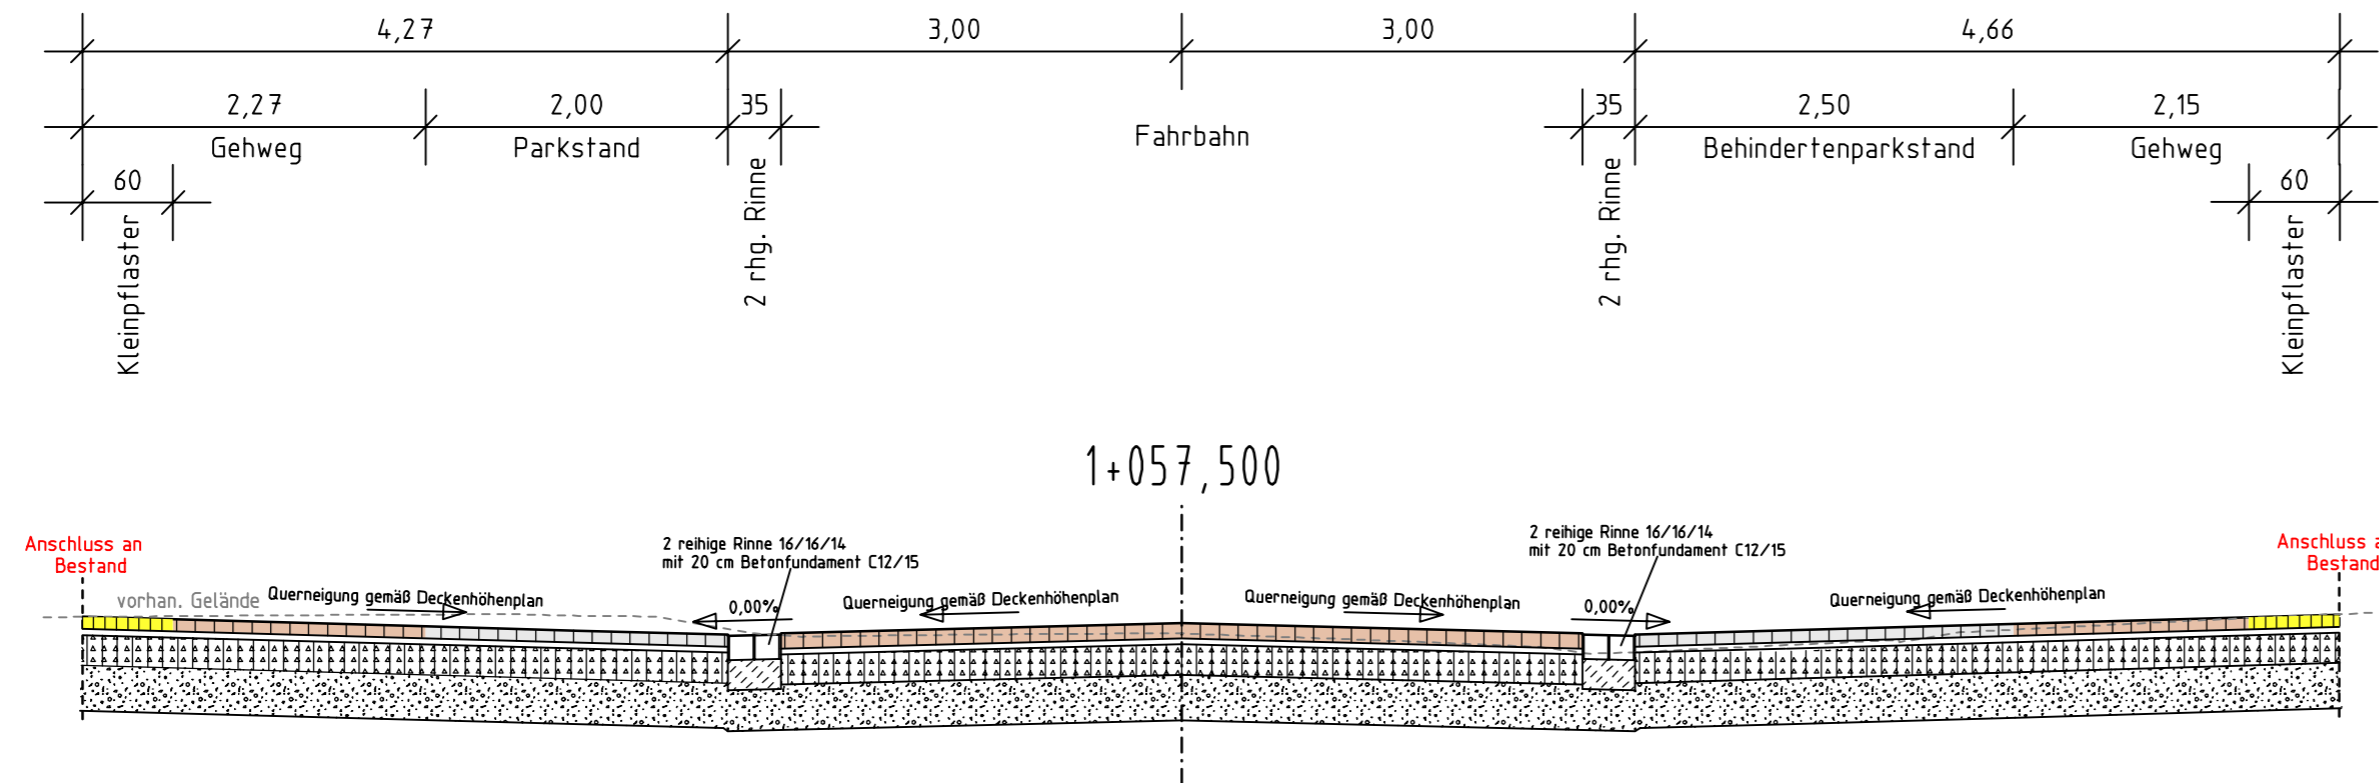

Fahrbahn Aufbau

gemäß RStO 12, Tabelle 8,
in Anlehnung an Tafel 3, Zeile 1, Bauklasse 3,2

▼ E _{v2} =180 MPa	10 cm Pflasterdecke
▼ E _{v2} =120 MPa	4 cm Bettung
▼ E _{v2} =45 MPa	20 cm Schottertragschicht
	30 cm Frostschuttschicht (Breckkorn)
	64 cm frosticherer Gesamtaufbau

Parkplatz & Gehweg Aufbau

▼ E _{v2} =150 MPa	8 cm Pflasterdecke
▼ E _{v2} =120 MPa	4 cm Bettung
▼ E _{v2} =45 MPa	20cm Schottertragschicht
	30 cm Frostschuttschicht (Breckkorn)
	62 cm frosticherer Gesamtaufbau

STATION 1+057,500

5.			
4.			
3.			
2.			
1.			
Nr.	Art der Änderung	Datum	Aufgestellt

Entwurfsbearbeitung:  SHP Ingenieure	Datum		Zeichen
	bearbeitet	08/2015	Kurth
	gezeichnet	08/2015	Dreier
	geprüft:	13.08.2015	gez. Janssen

 Gemeinde Bad Rothenfelde Frankfurter Straße 3 49214 Bad Rothenfelde	Unterlage 14.1	
	Blatt Nr. 1	
	Datum	Zeichen
Umgestaltung der Frankfurter Straße in Bad Rothenfelde	nachgeprüft	
	Straßenquerschnitt A-A	
	Maßstab 1:50	