



Profilierung der Platzfläche

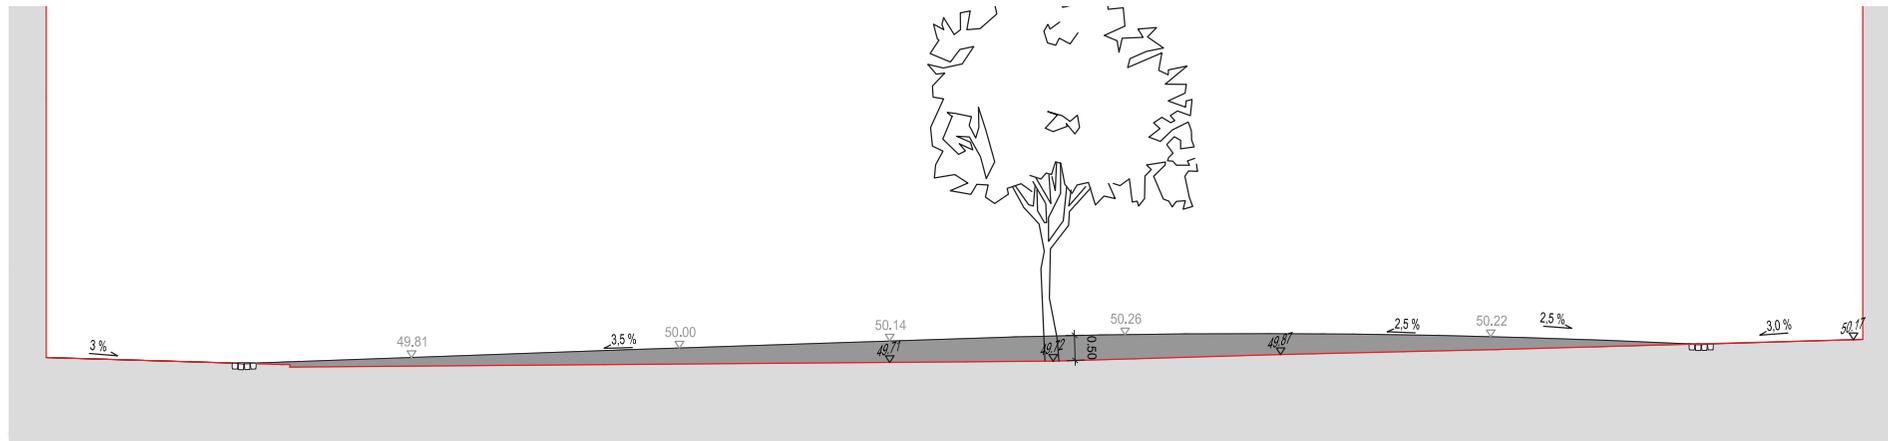

B - B'

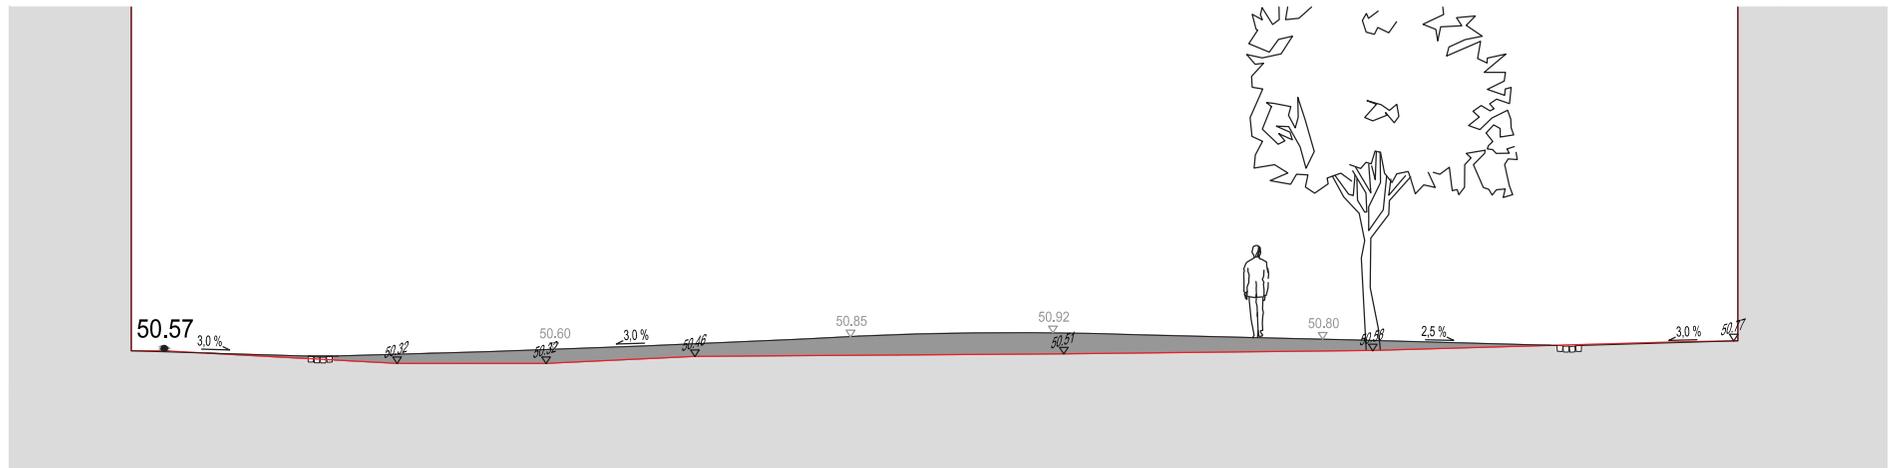

C - C'